



Экспликация после перепланировки		
№	Наименование	Площадь
1	Прихожая	6,54
2	Кухня-гостиная	14,34
3	Санузел	3,08
7	Зона крыльца	4,16
		28,12 м ²

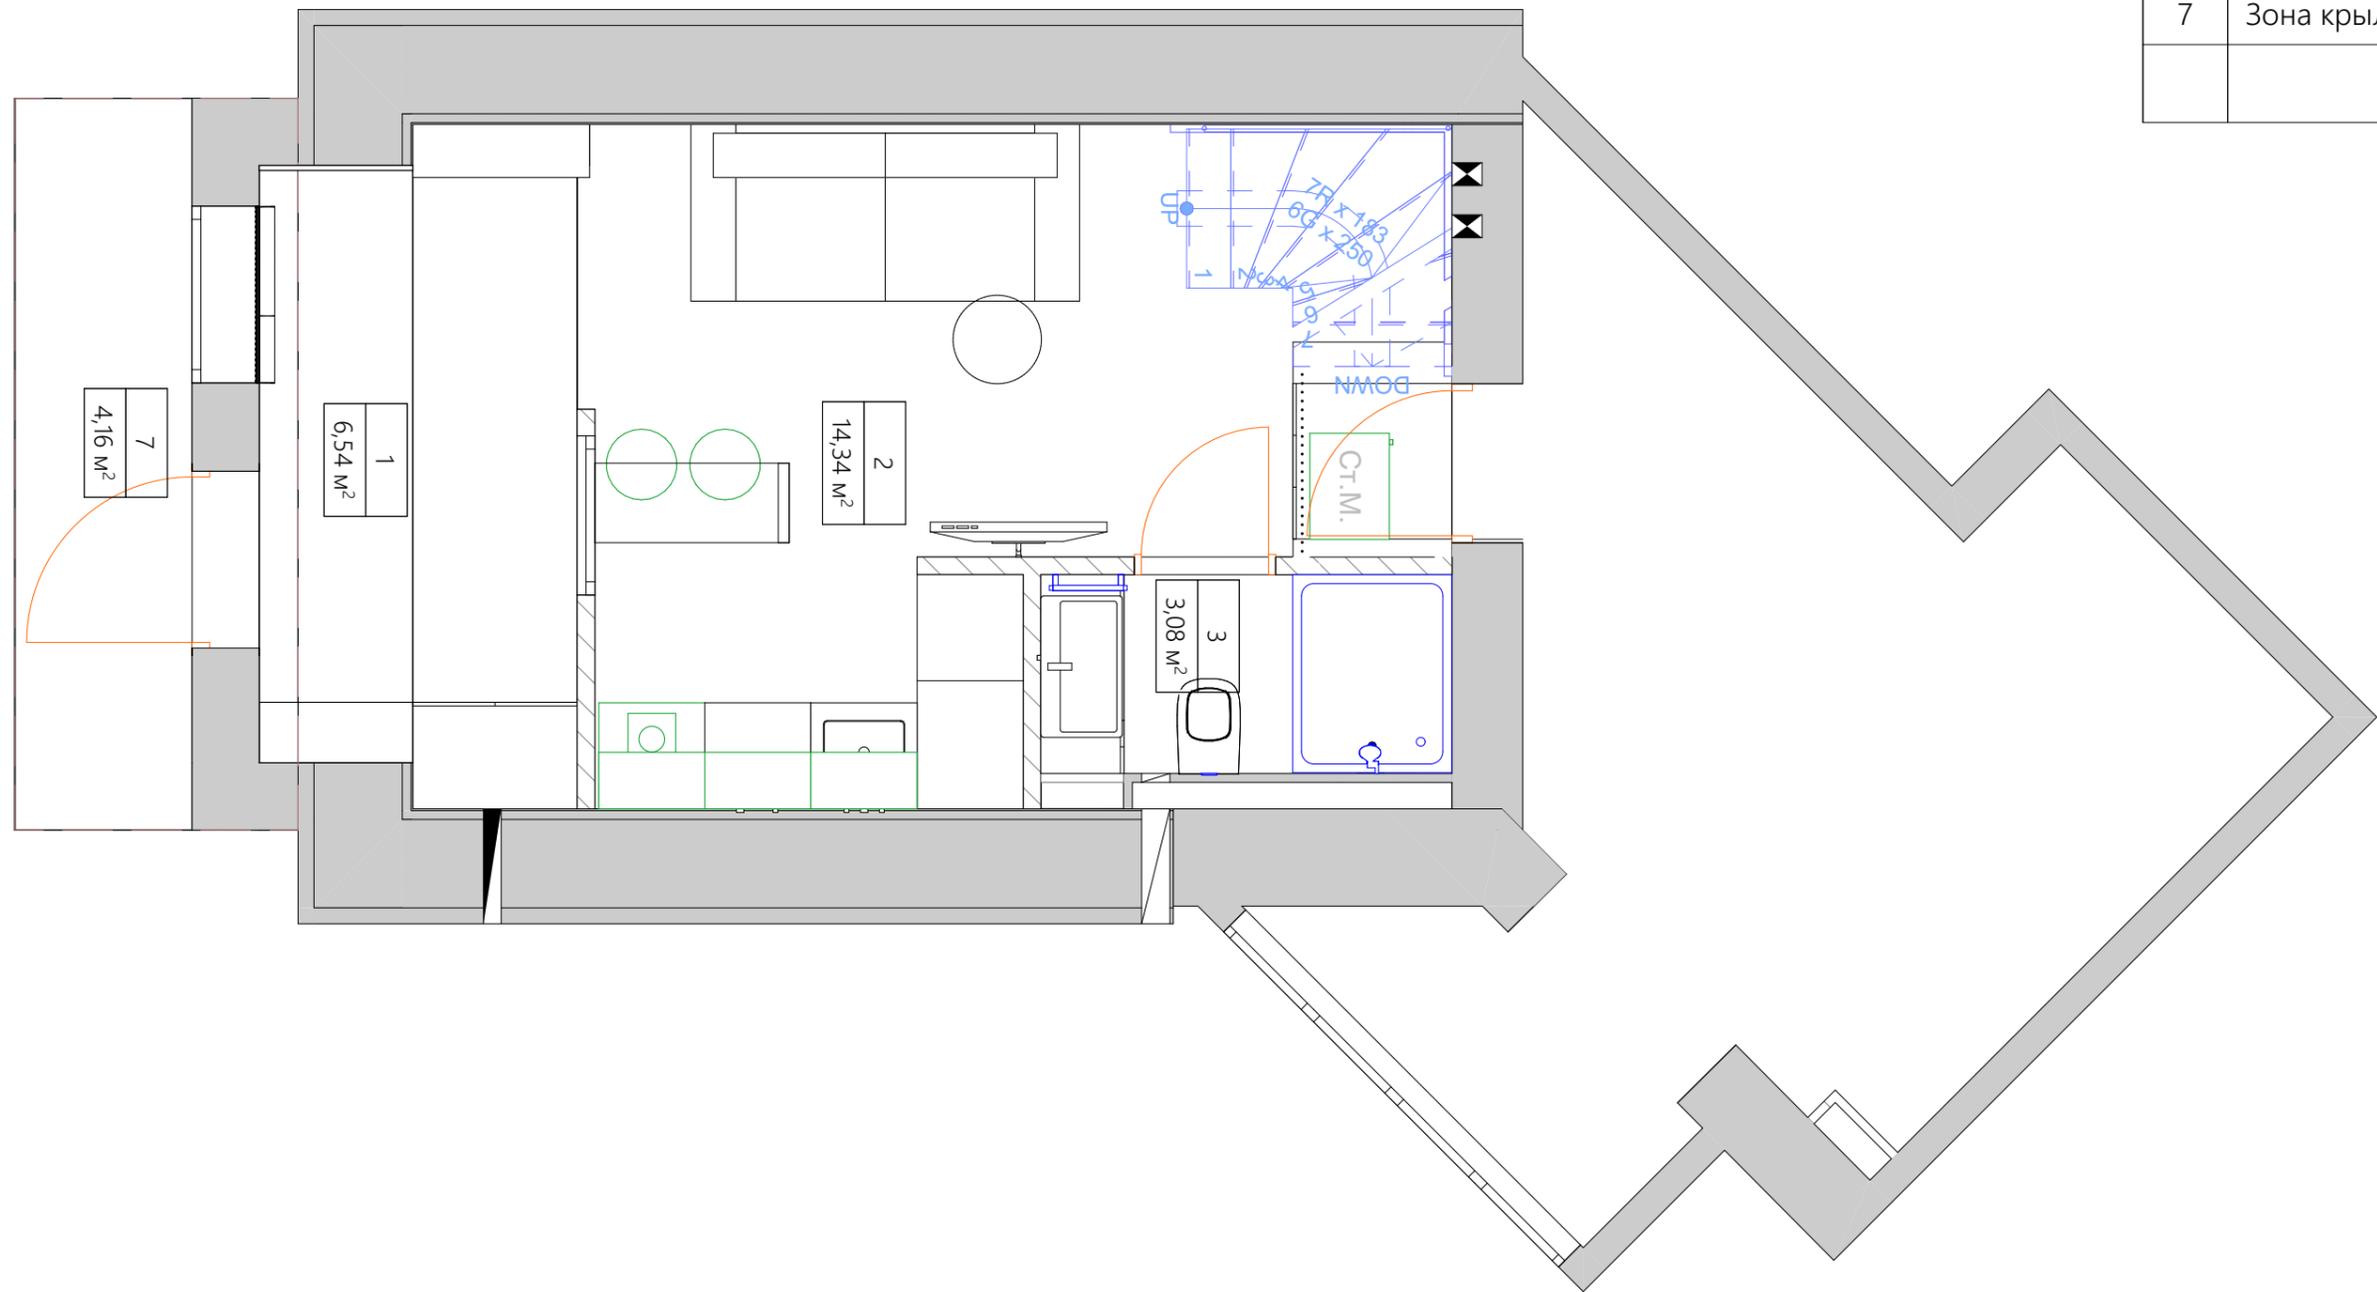

	Номер проекта: по договору			Дизайн-проект квартиры по адресу: 1-й проезд М.Ульяновой, дом 39		План с экспликацией и расстановкой мебели 1 уровень масштаб: 1:40, 1:1	Стадия ЭП/РП	лист 1	листов 67
	Руководитель проекта:		Заказчик:	Ефремов	Дата: 17.07.2023				
	Дизайнер:		Выполнил:	Евстигнеев					

Экспликация 2 уровень		
Номер Зоны	Название Зоны	Измеренная Площадь
4	Спальня	14,10
5	Кабинет	2,79
6	Второй свет	9,58
		26,47 м ²

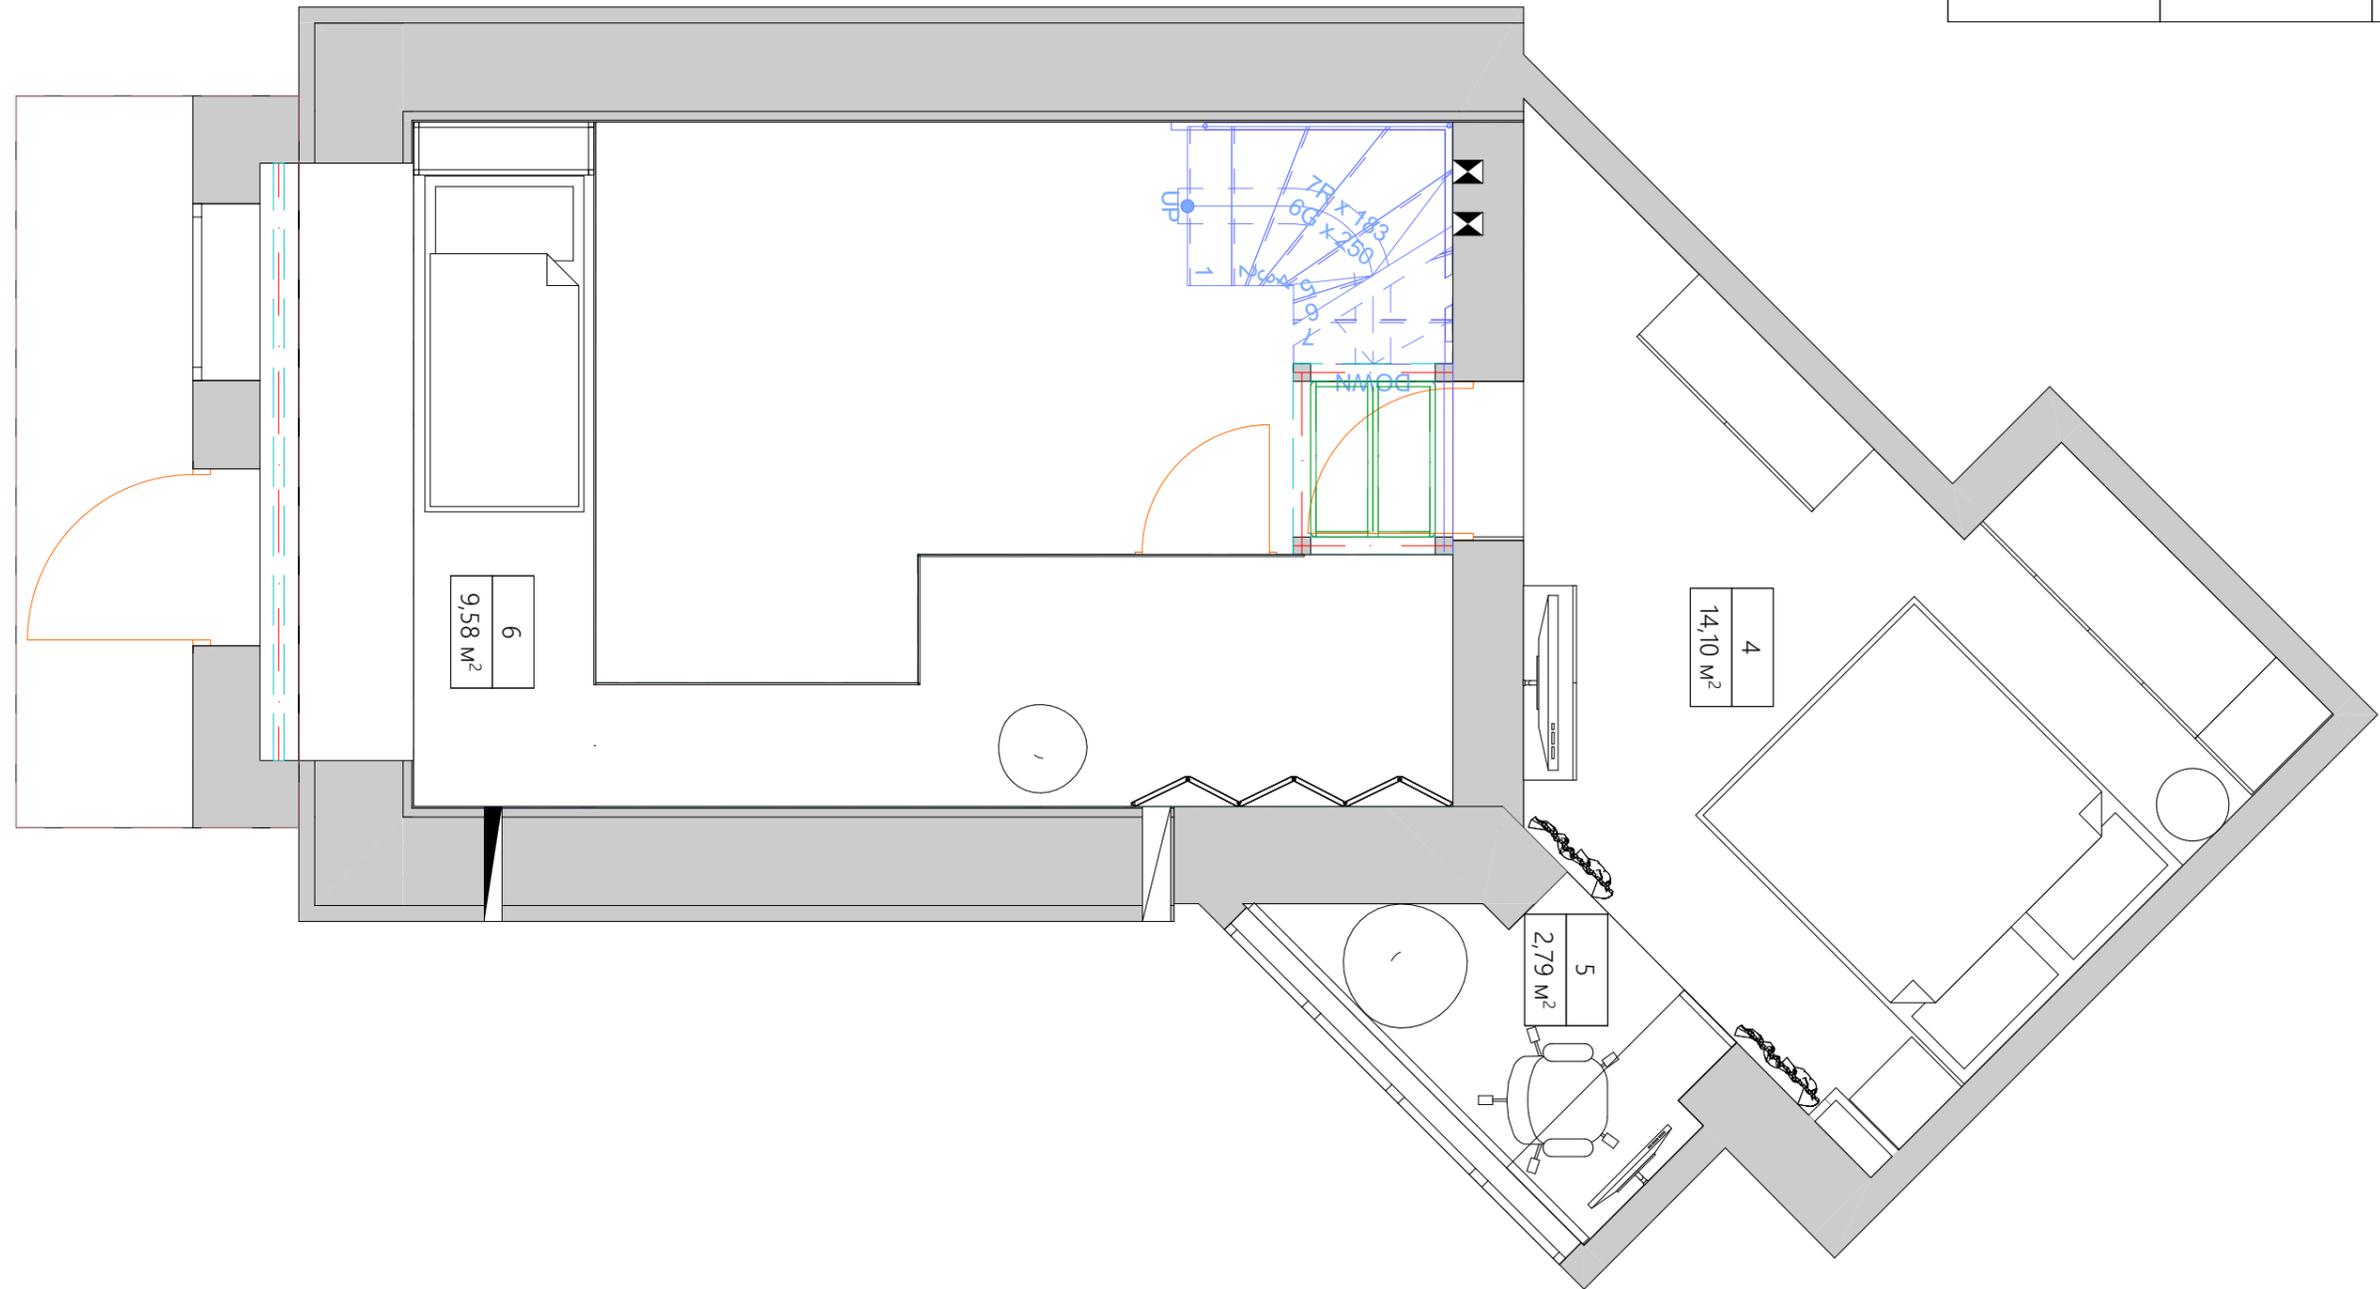

Номер проекта: по договору
 Руководитель проекта: Клёнова
 Дизайнер: Клёнова

Дизайн-проект квартиры по адресу: 1-й проезд М.Ульяновой, дом 39

Заказчик: Ефремов
 Выполнил: Евстигнеев

Дата: 17.07.2023

План с экспликацией и расстановкой мебели 2 уровень
 масштаб: 1:40, 1:1

Стадия	лист	листов
ЭП/РП	2	67